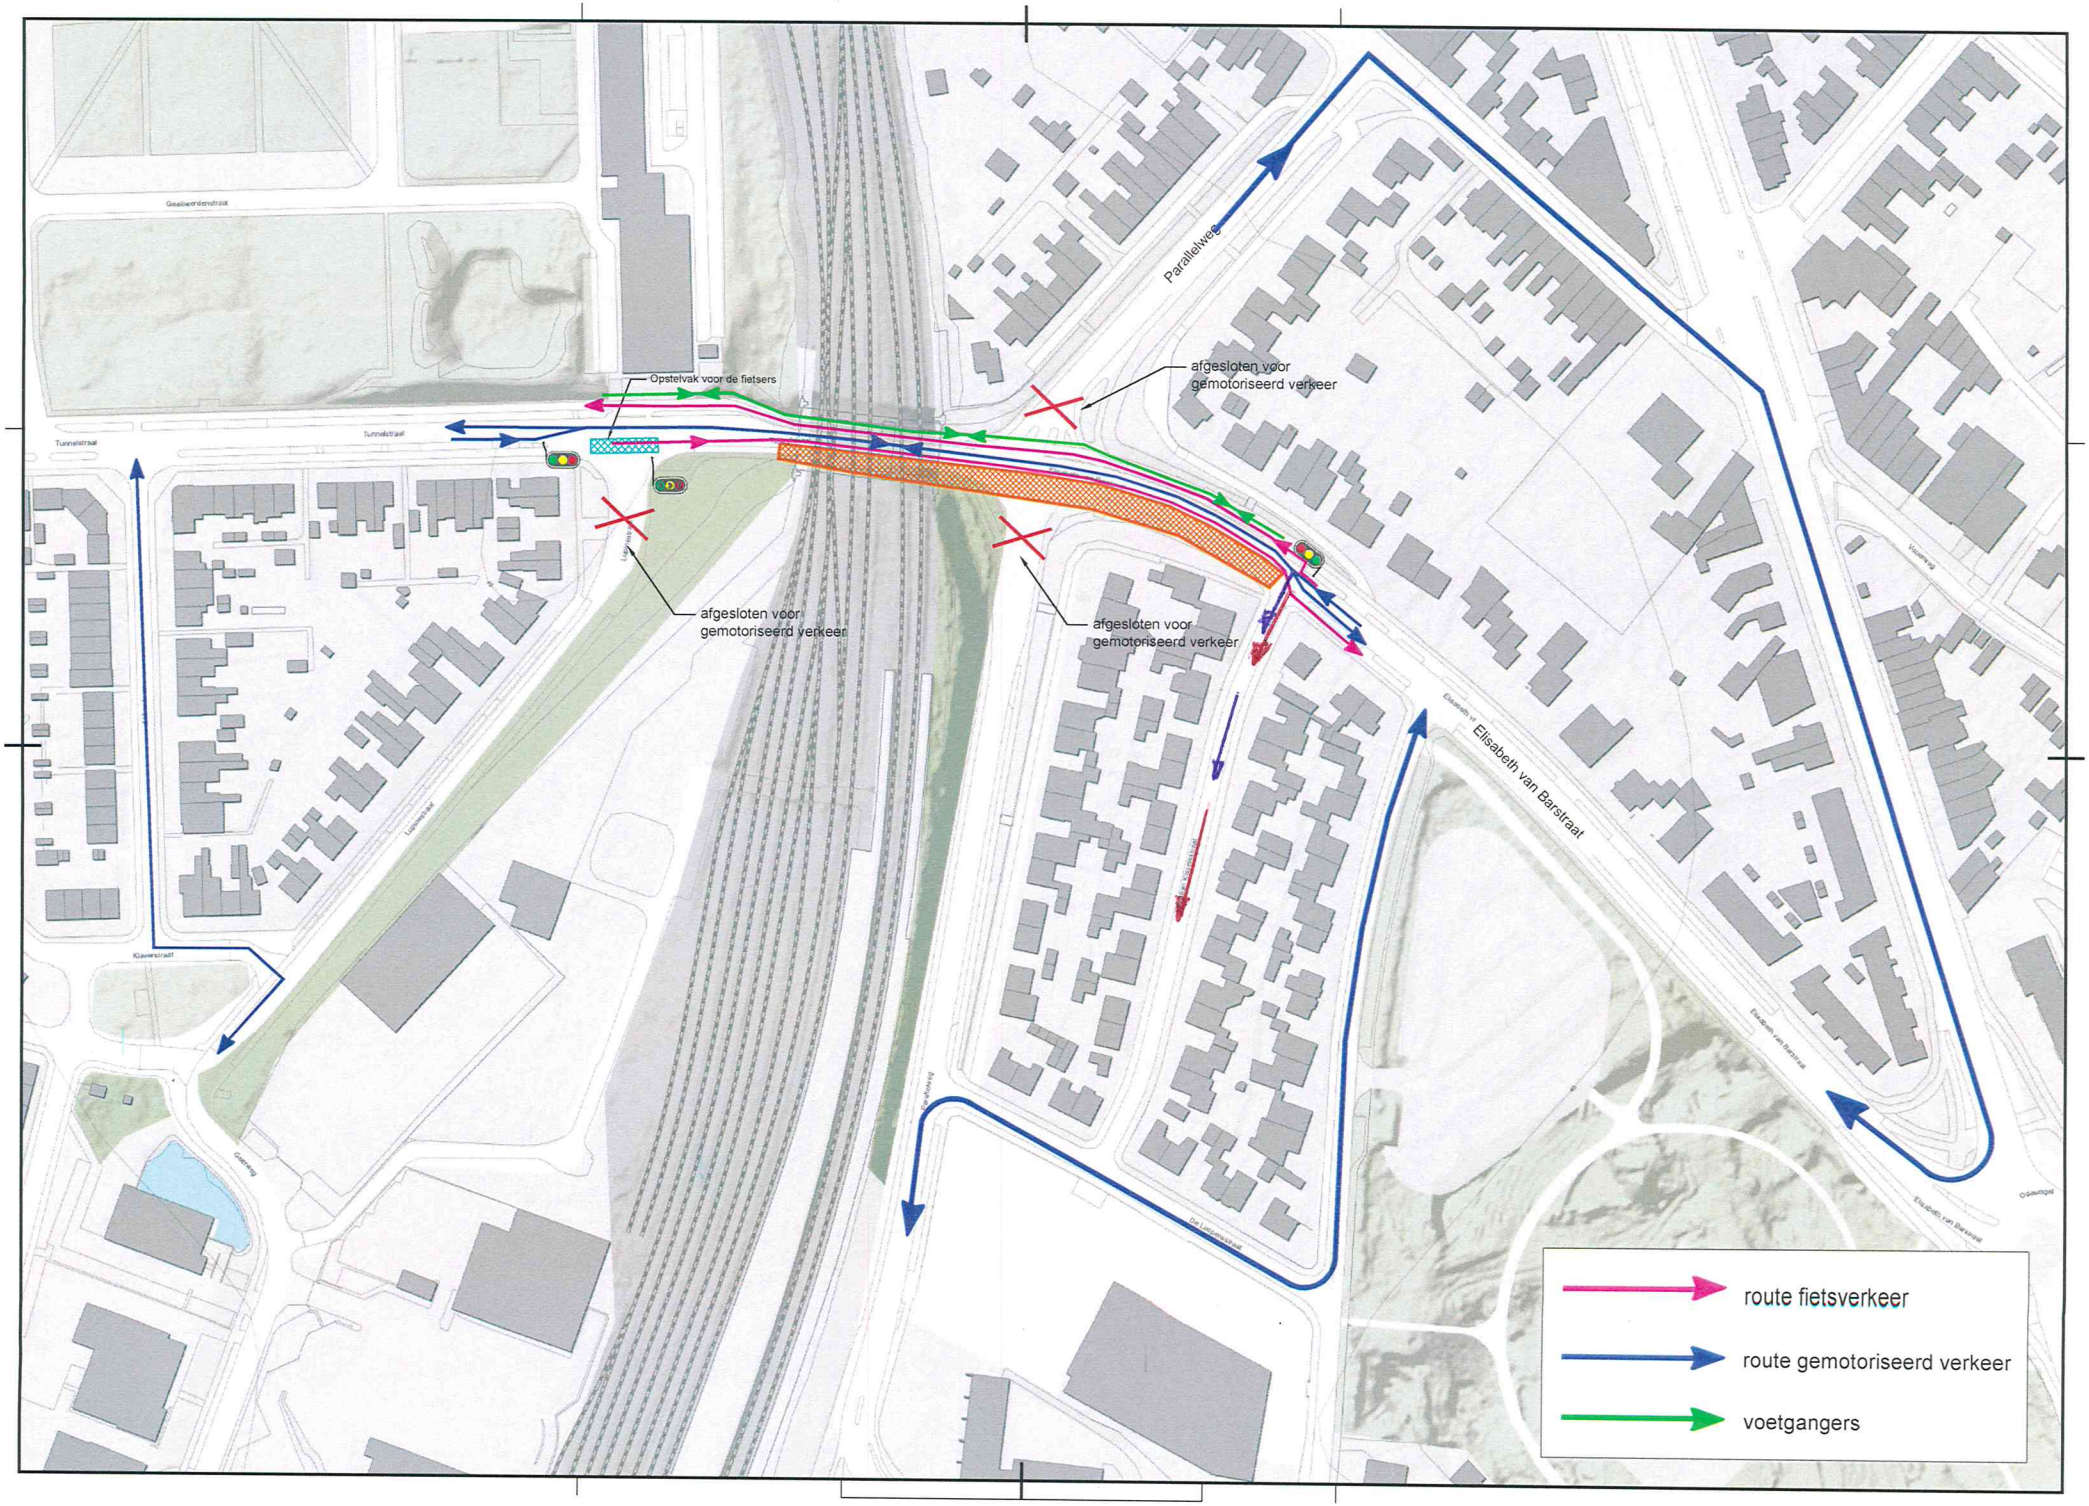
Parallelweg
Opstelvak voor de fietsers
afgesloten voor gemotoriseerd verkeer
afgesloten voor gemotoriseerd verkeer
afgesloten voor gemotoriseerd verkeer
Tunnelstraat
Elisabeth van Barstraat
route fietsverkeer
route gemotoriseerd verkeer
voetgangers